


BRA plan 6: ca 550m<sup>2</sup>  
BRA plan 7: ca 793m<sup>2</sup>  
(Total BRA ca 1350m<sup>2</sup>)

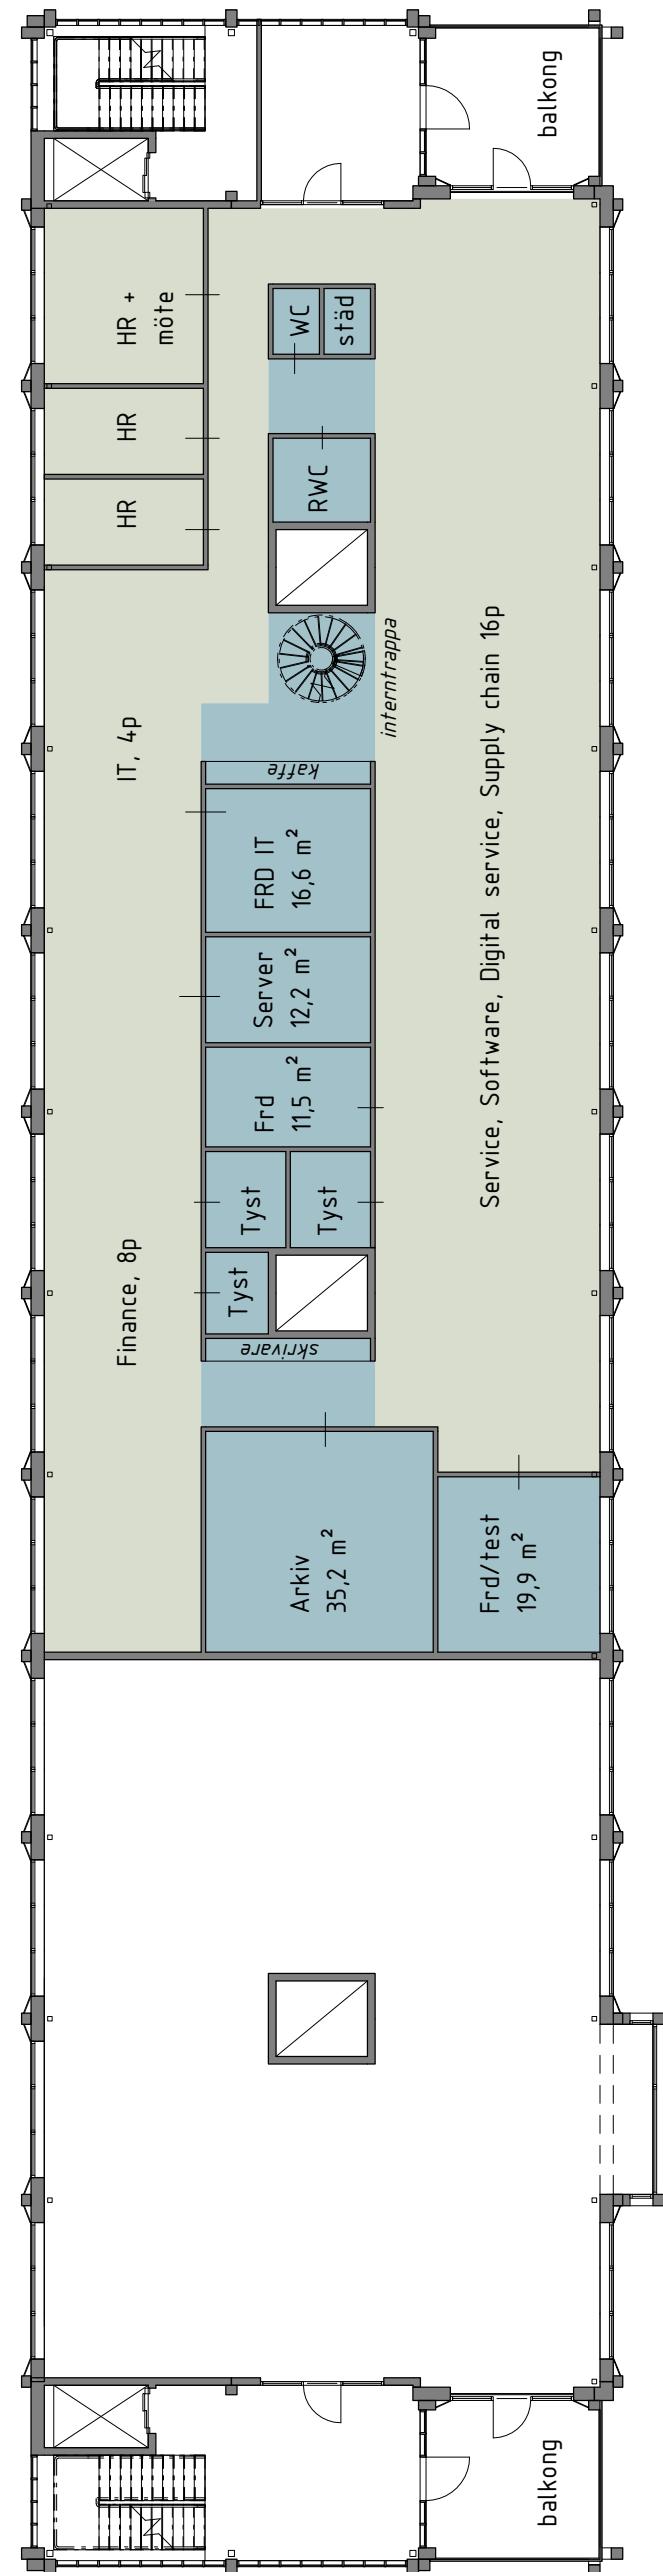

Service/förråd etc ca 164m<sup>3</sup>

Kontor - totalt 26 fönsterplatser + möjlighet till ytterligare möblering + cellkontor (HR) med och utan med mötesmöjlighet ca 385m<sup>2</sup>

## StationshusETT