


**entréplan, plan 1**

möjlighet upp till 5/6 verksamheter/kontor/lunchrestaurang/mini-livsbutik/Pressbyrån el. liknande mellan 144-218 kvm


möjlighet till entré från både järnvägssida och parkering

möjlighet att tillträda teknik/undercentral från gata eller från trapphus

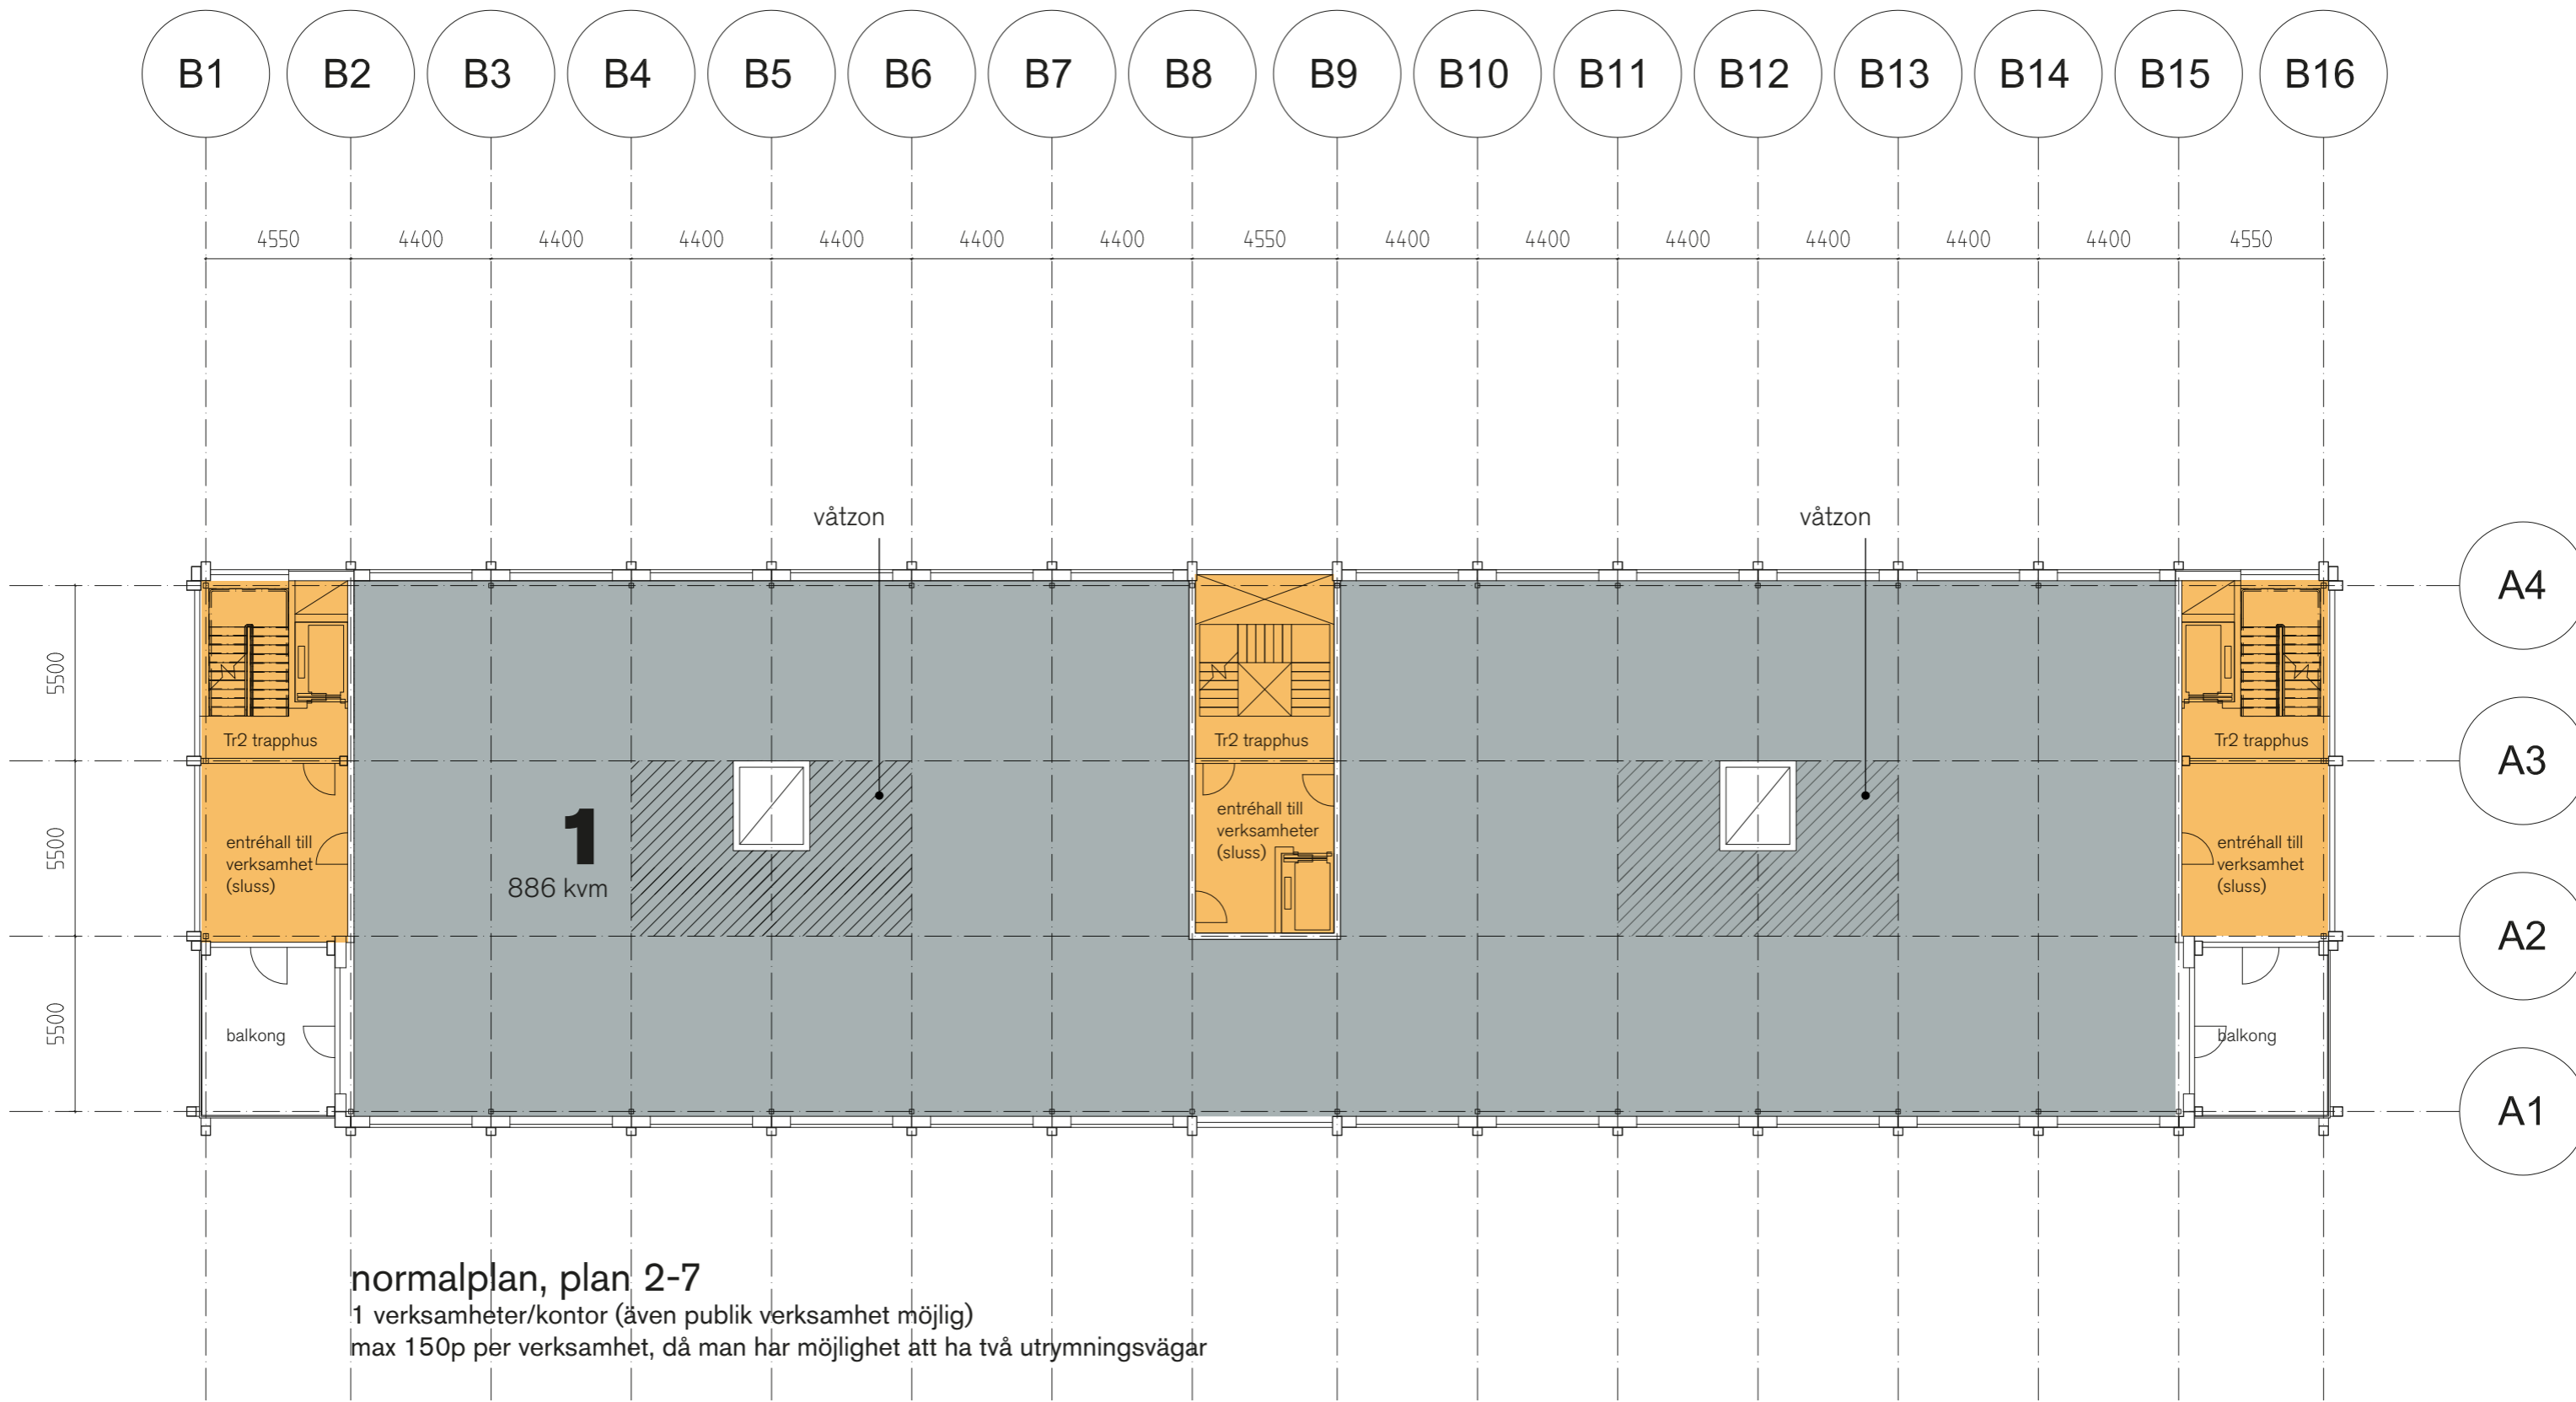


**normalplan, plan 2-7**


1 verksamheter/kontor (även publik verksamhet möjlig)  
 max 150p per verksamhet, då man har möjlighet att ha två utrymningsvägar

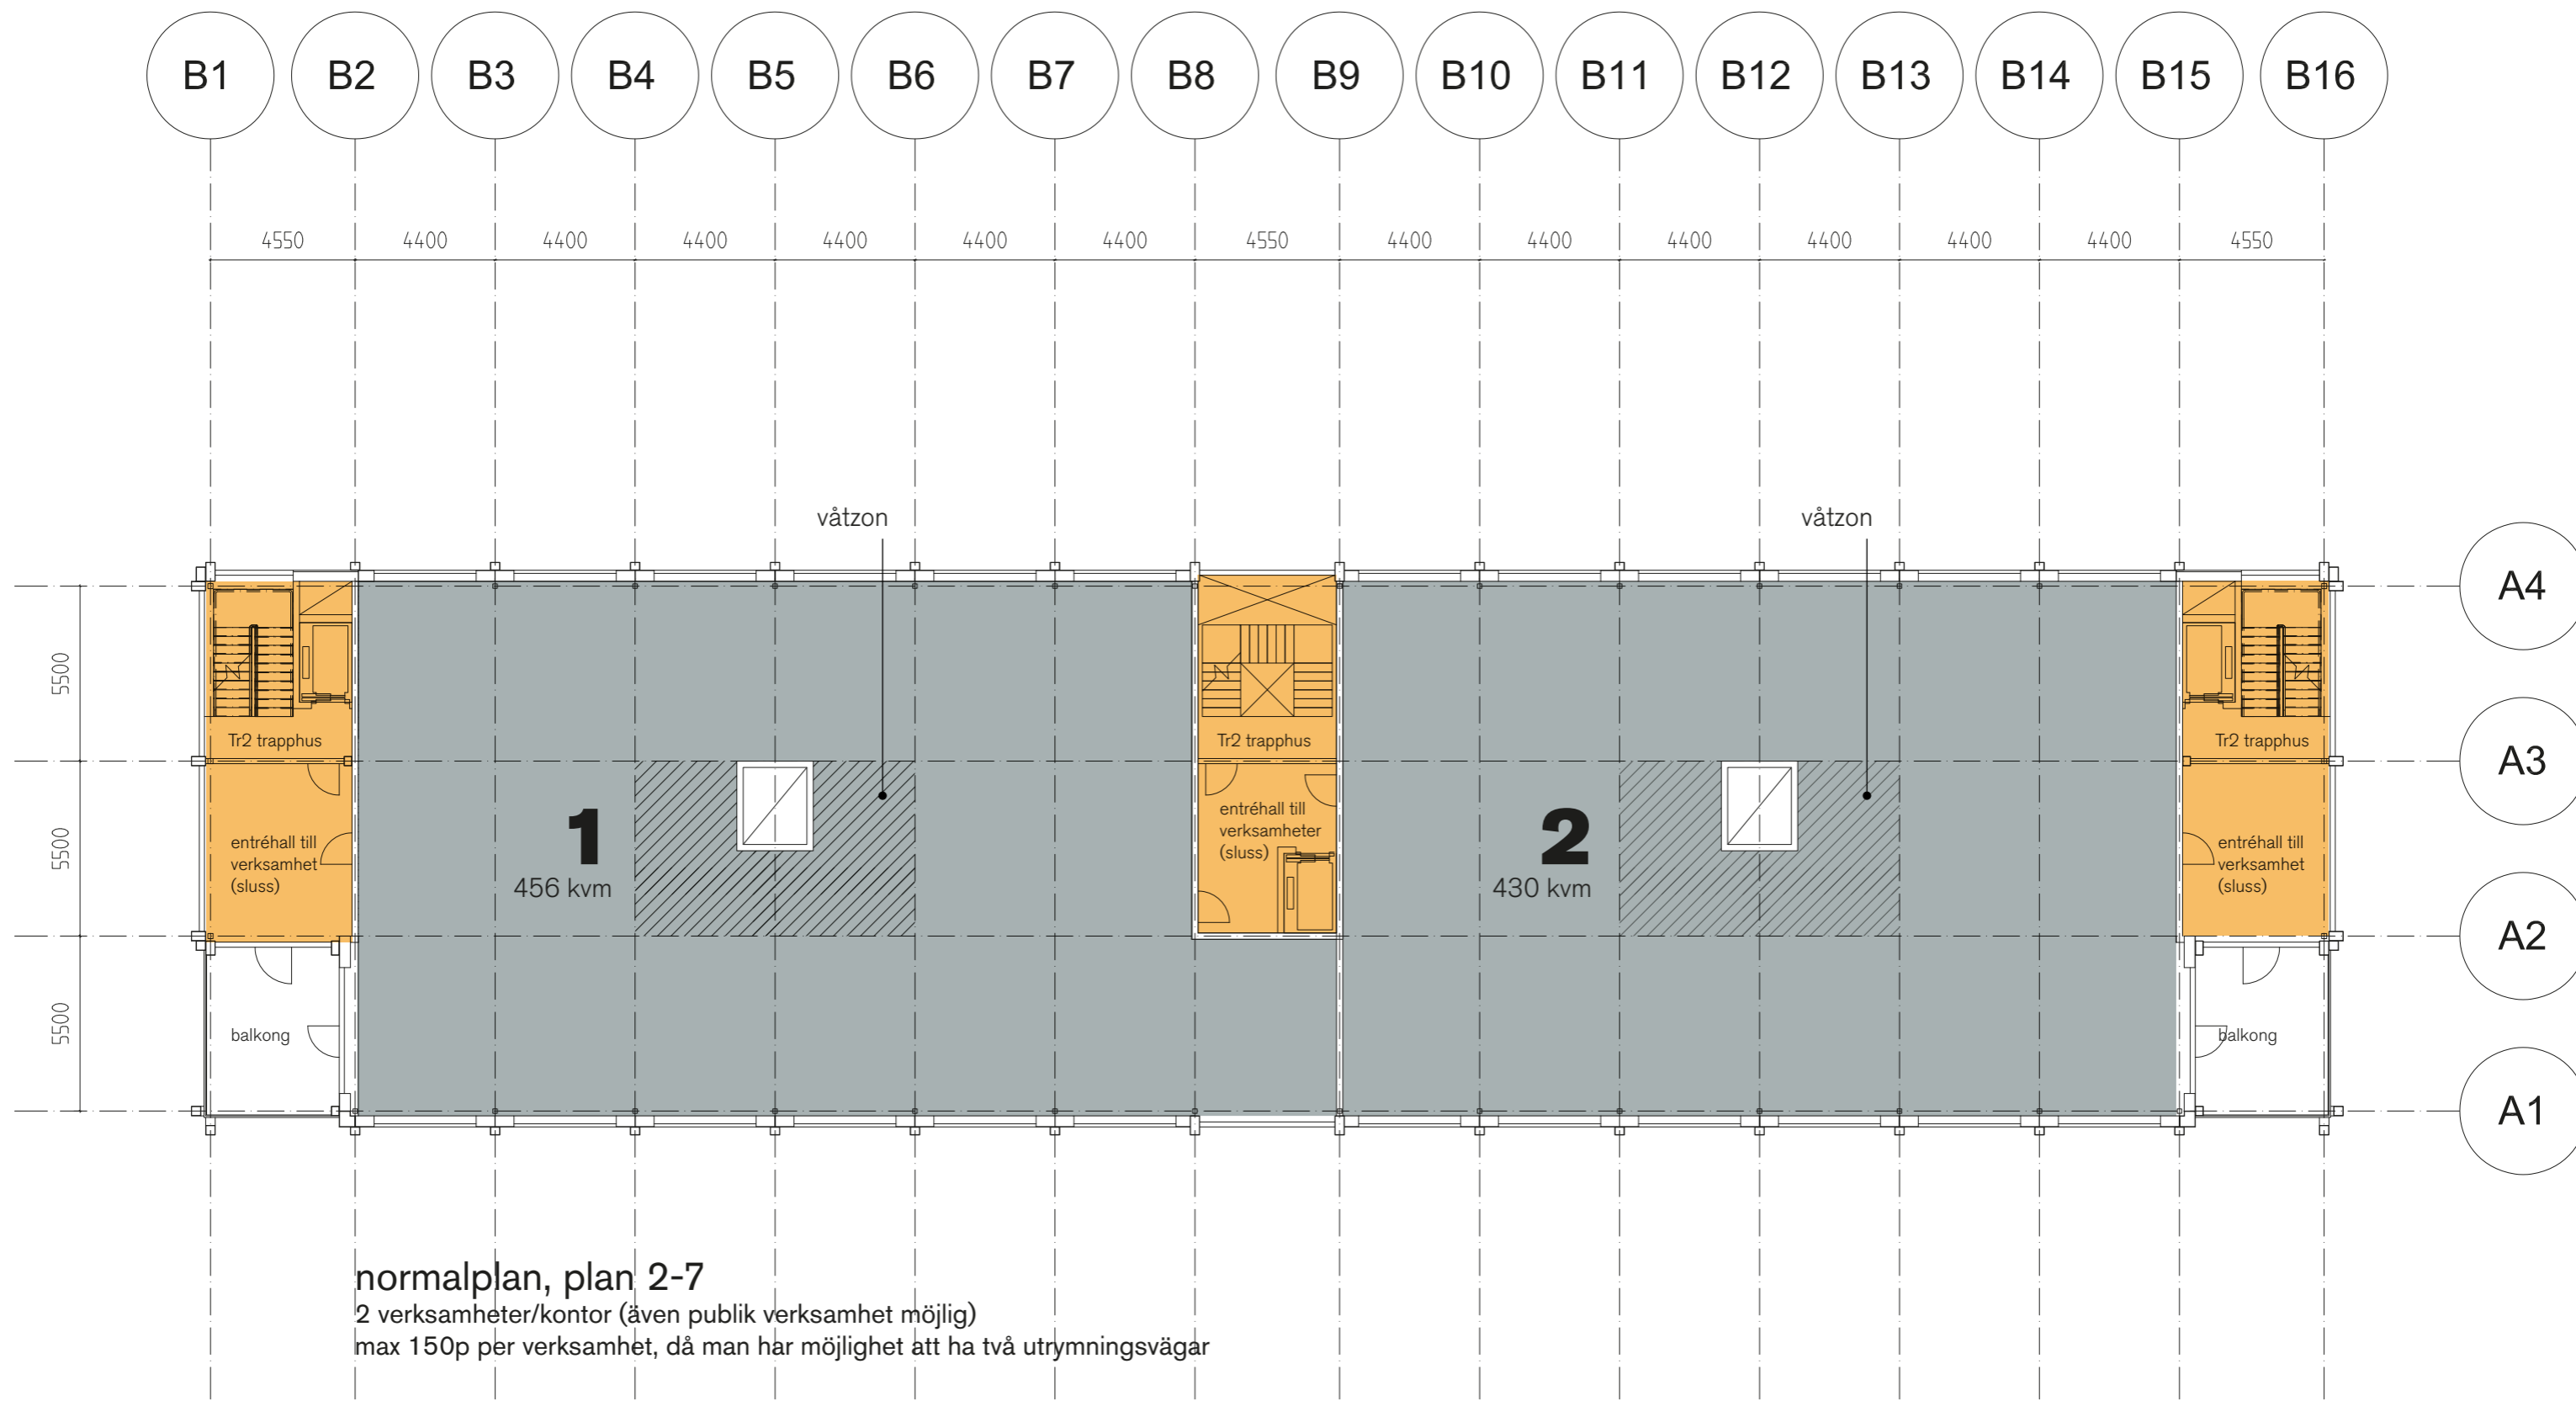

normalplan, plan 2-7  
 2 verksamheter/kontor (även publik verksamhet möjlig)  
 max 150p per verksamhet, då man har möjlighet att ha två utrymningsvägar

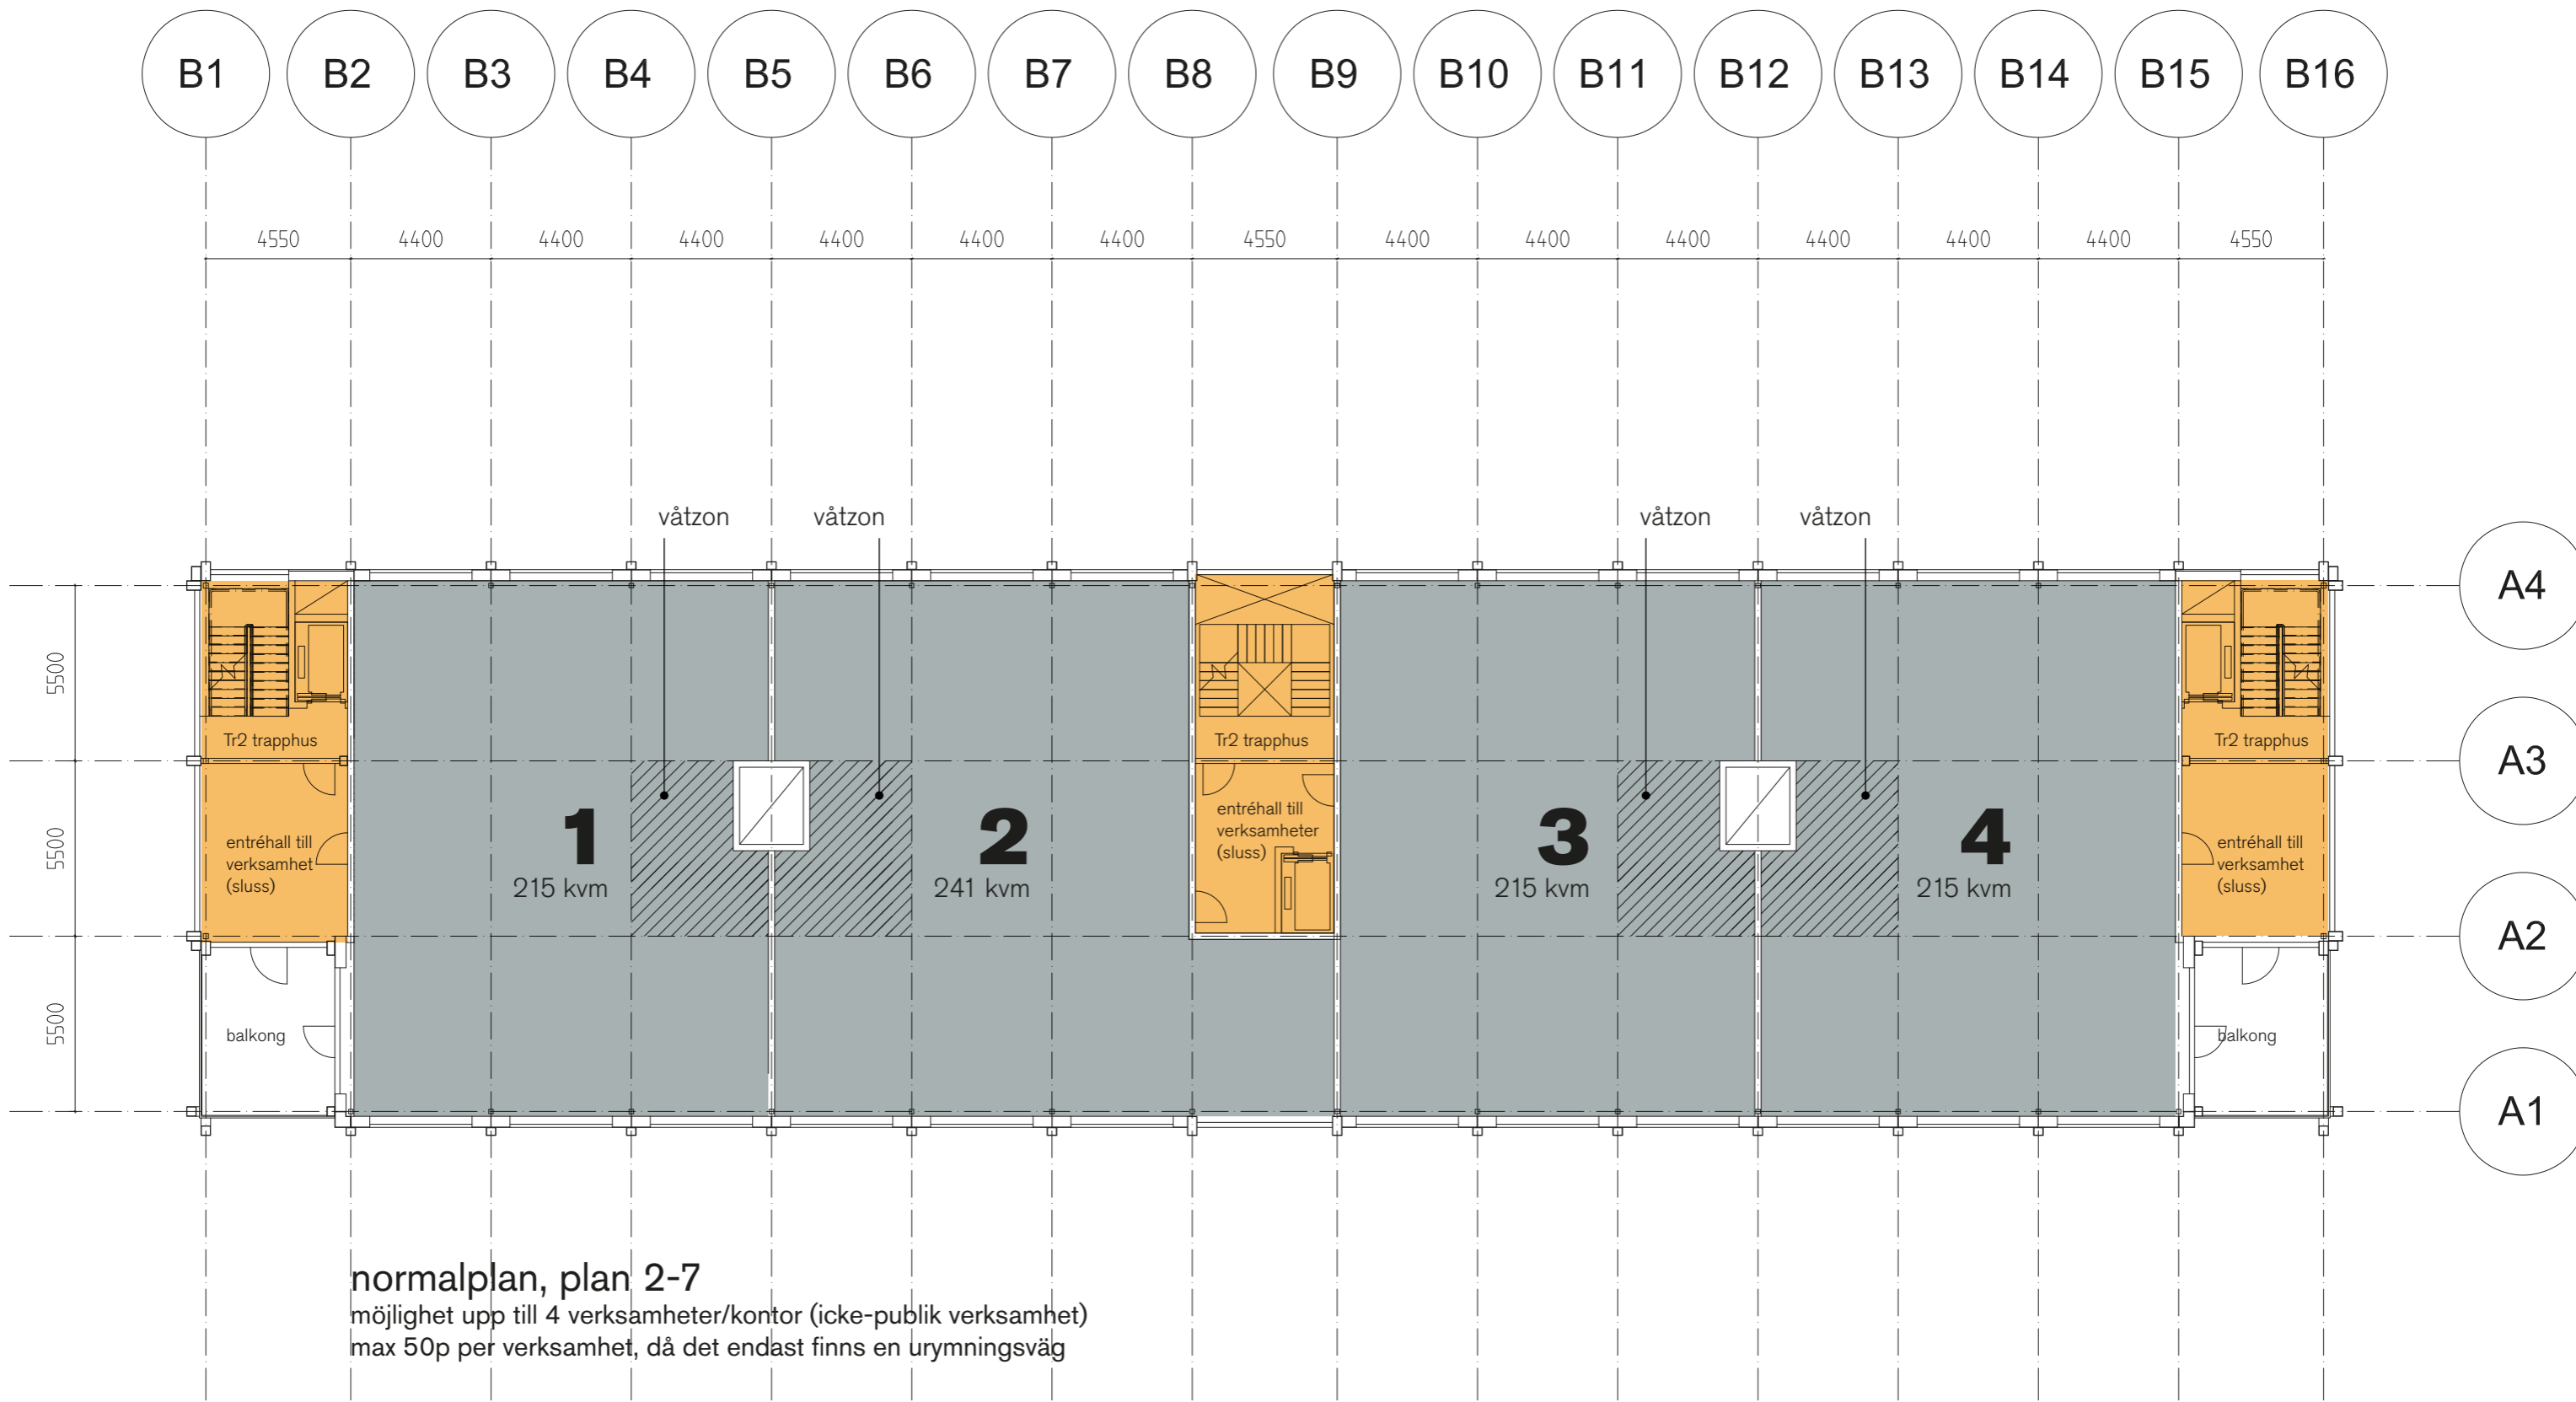

normalplan, plan 2-7  
 möjlighet upp till 4 verksamheter/kontor (icke-publik verksamhet)  
 max 50p per verksamhet, då det endast finns en urymningsväg

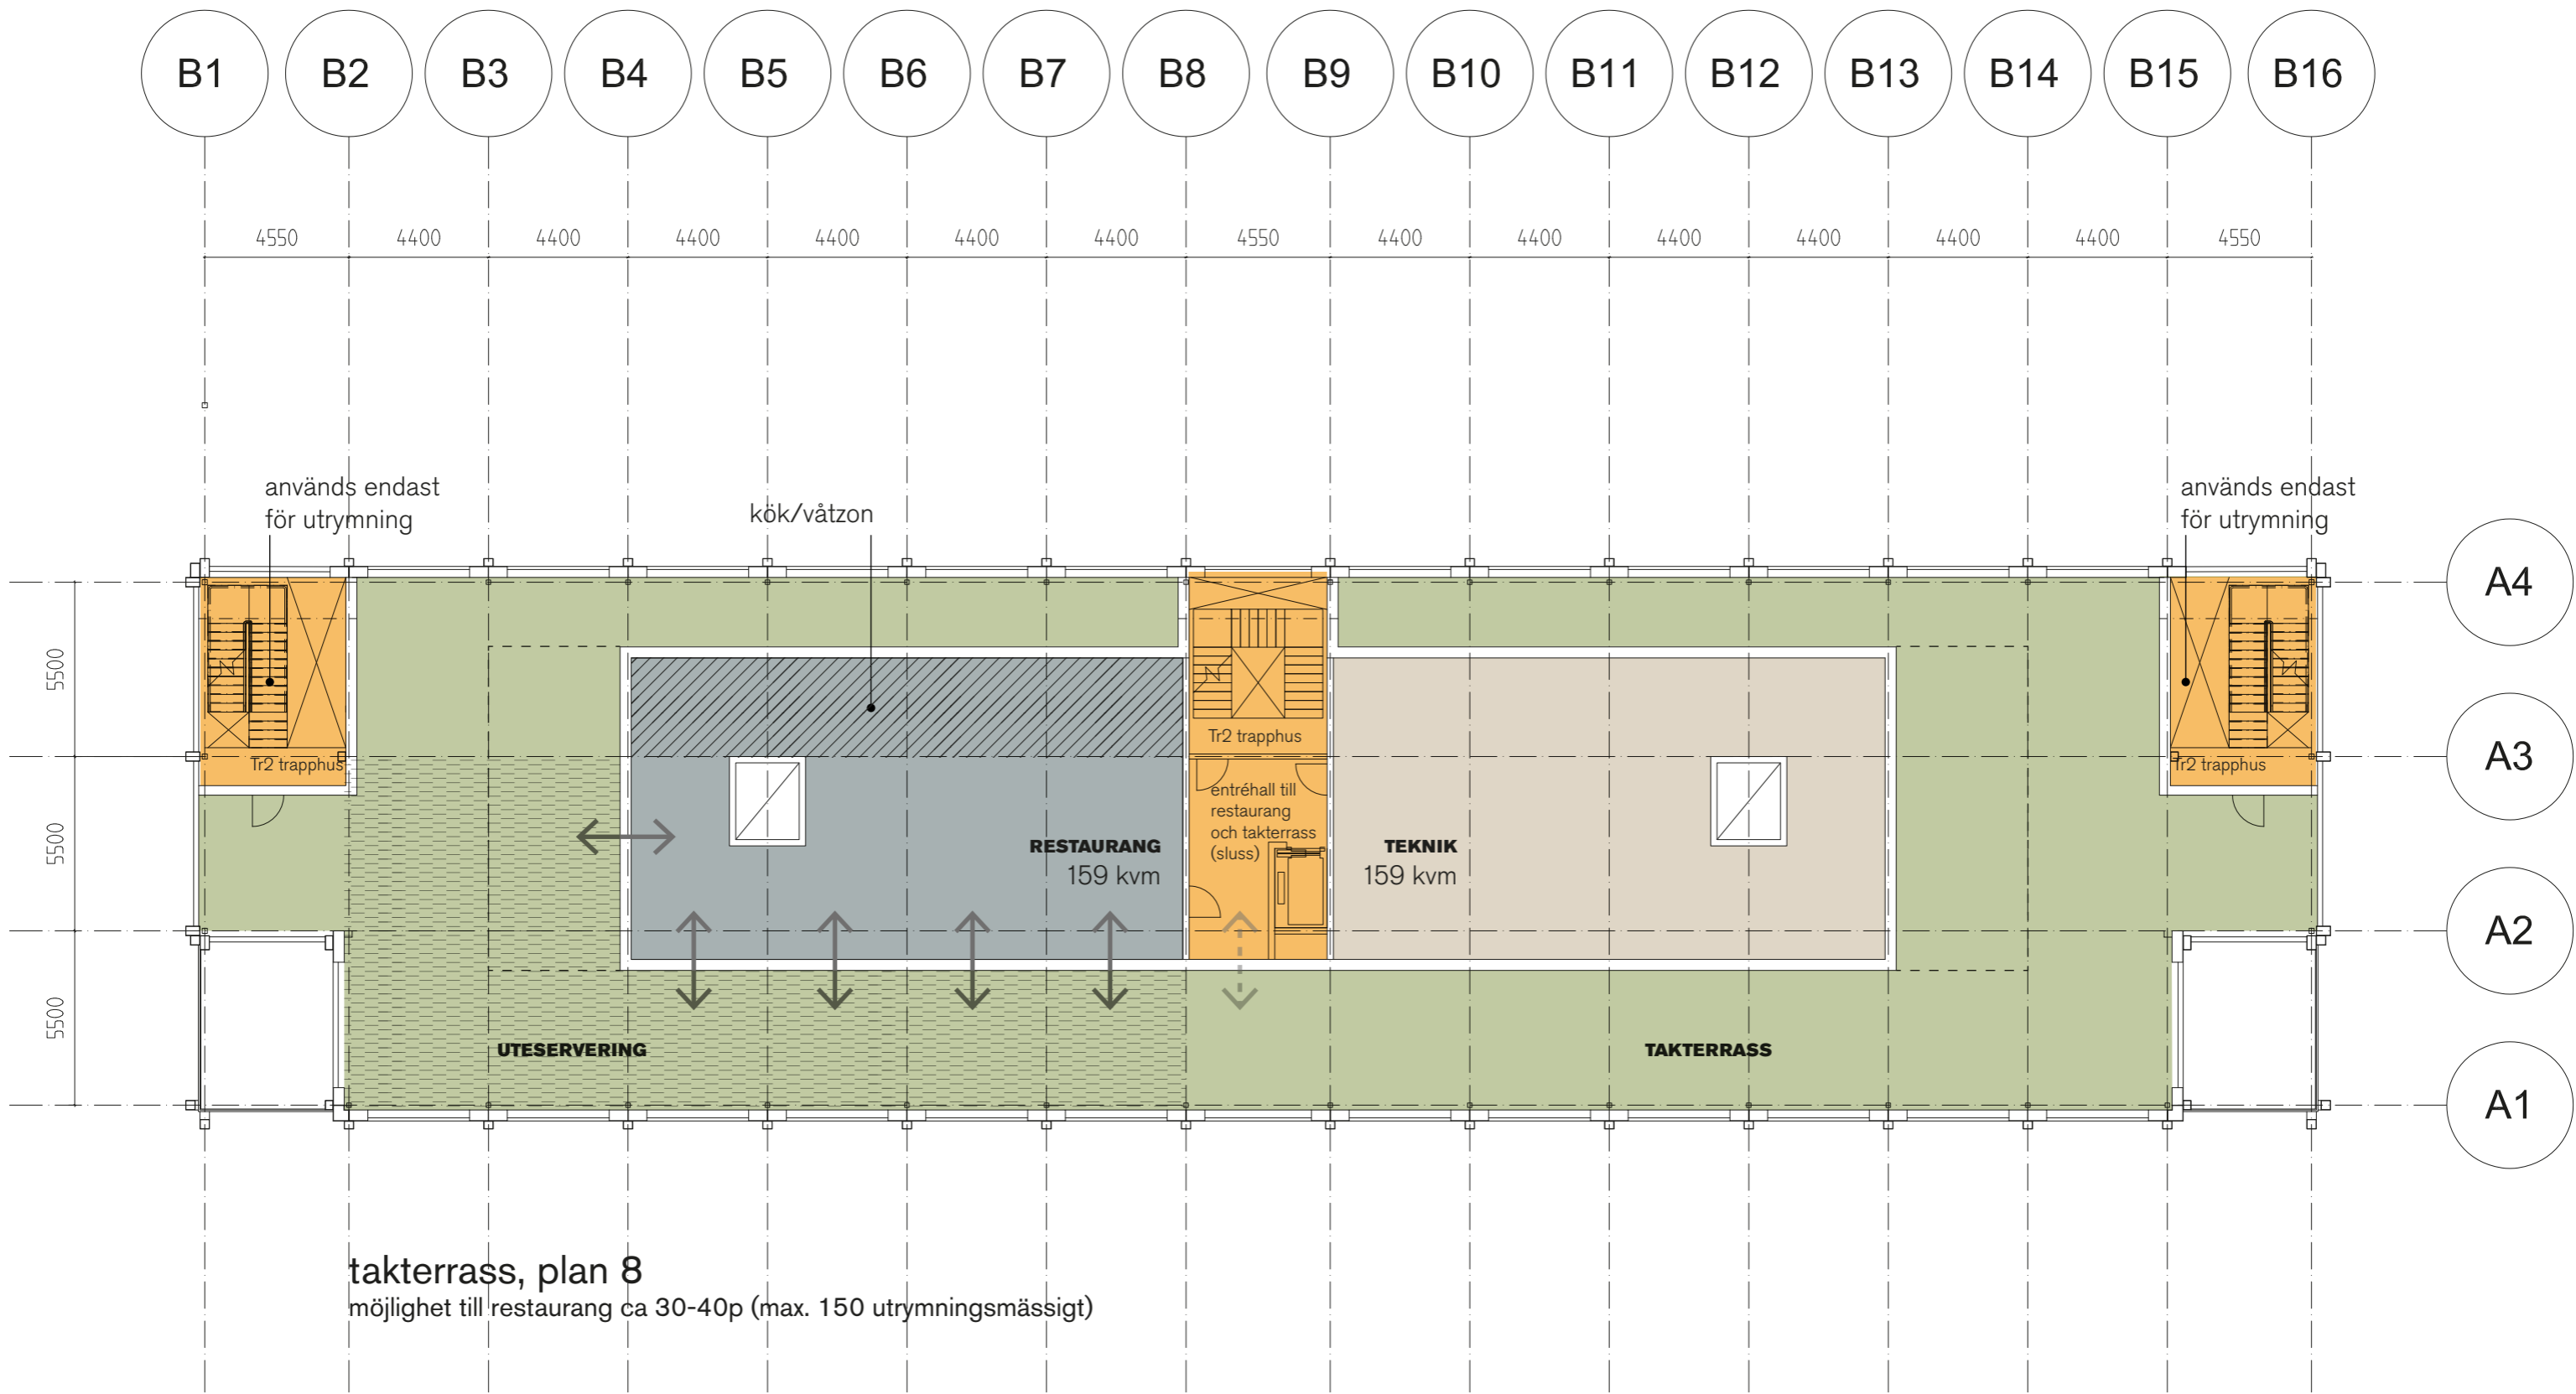

takterrass, plan 8  
 möjlighet till restaurang ca 30-40p (max. 150 utrymningsmässigt)